


План застройки площадки центра проведения демонстрационного экзамена по специальности 09.02.07 Информационные системы и программирование. Квалификация: Программист. ГИА. Профильный уровень

УТВЕРЖДАЮ  
Директор МПК

Ю.В. Федосеева

« 10 » 10 2023 г.

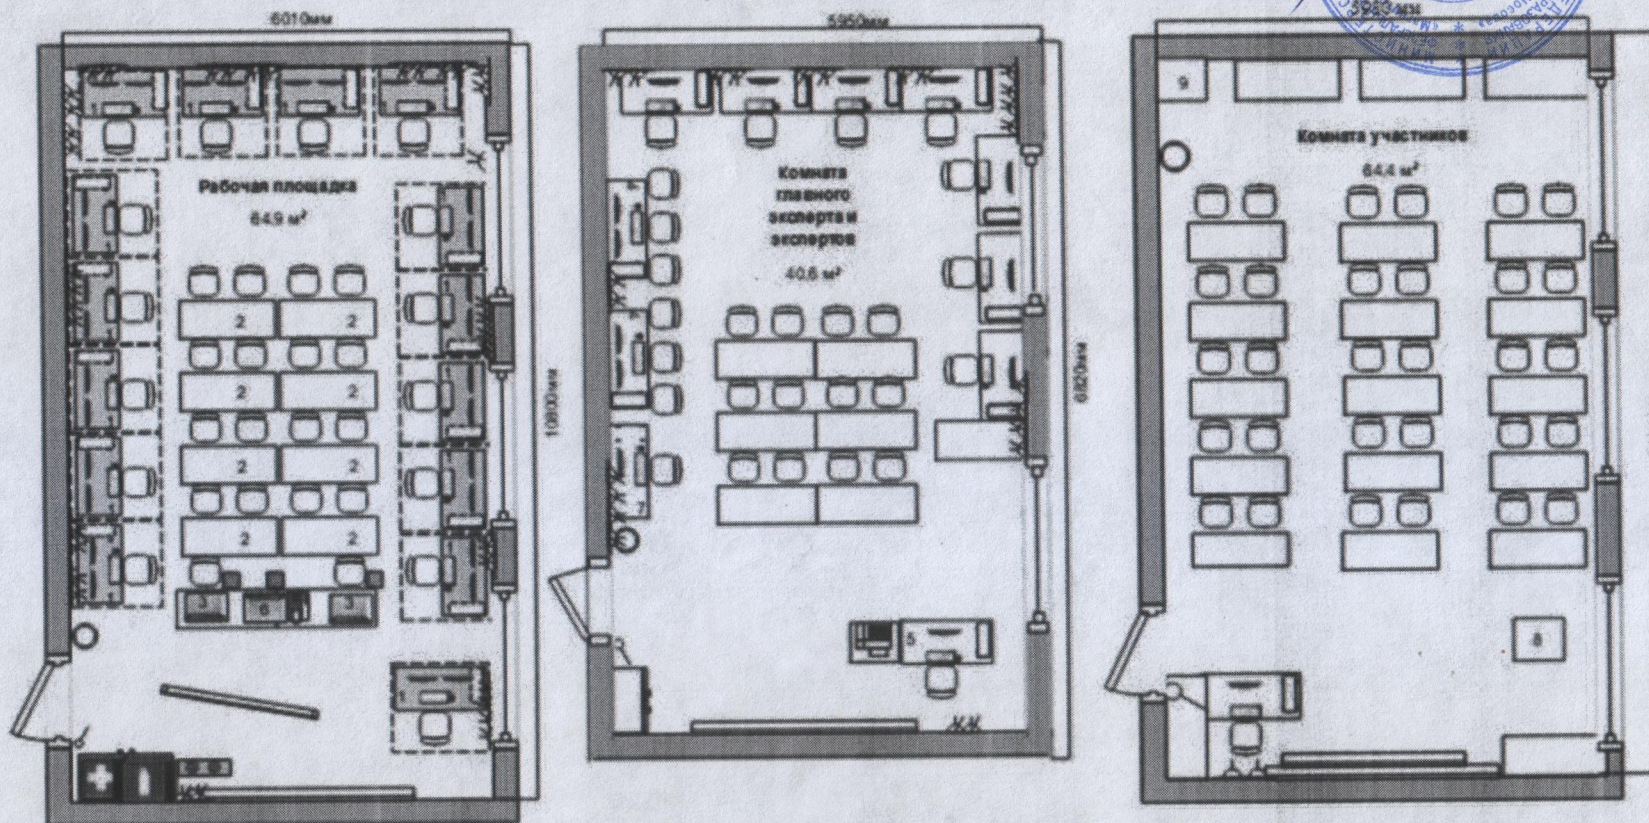


**Условные обозначения:**


1. Рабочее место участника, 15 шт системный блок на подставке, монитор 2шт, клавиатура, мышь комп. стол, стул;
3. Рабочие места экспертов: системный блок на подставке, монитор 2шт, клавиатура, мышь комп МФУ, стол, стул, Проектор,
5. Рабочее место главного эксперта: системный блок на подставке, монитор 2шт, клавиатура, мышь комп, стол, стул,



Аптечка, огнетушитель

7. -Сервер:(системный блок, монитор, клавиатура, мышь комп., стол, стул)

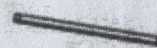2. Брифинг зона,
4.  Экран для проектора,
6. Ноутбук для отсчета времени,

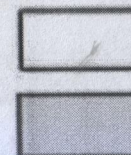

Парта ученическая

Стол компьютерный